CẤU TẠO CỘT ĐÈN 6.2M VƯƠN 7M

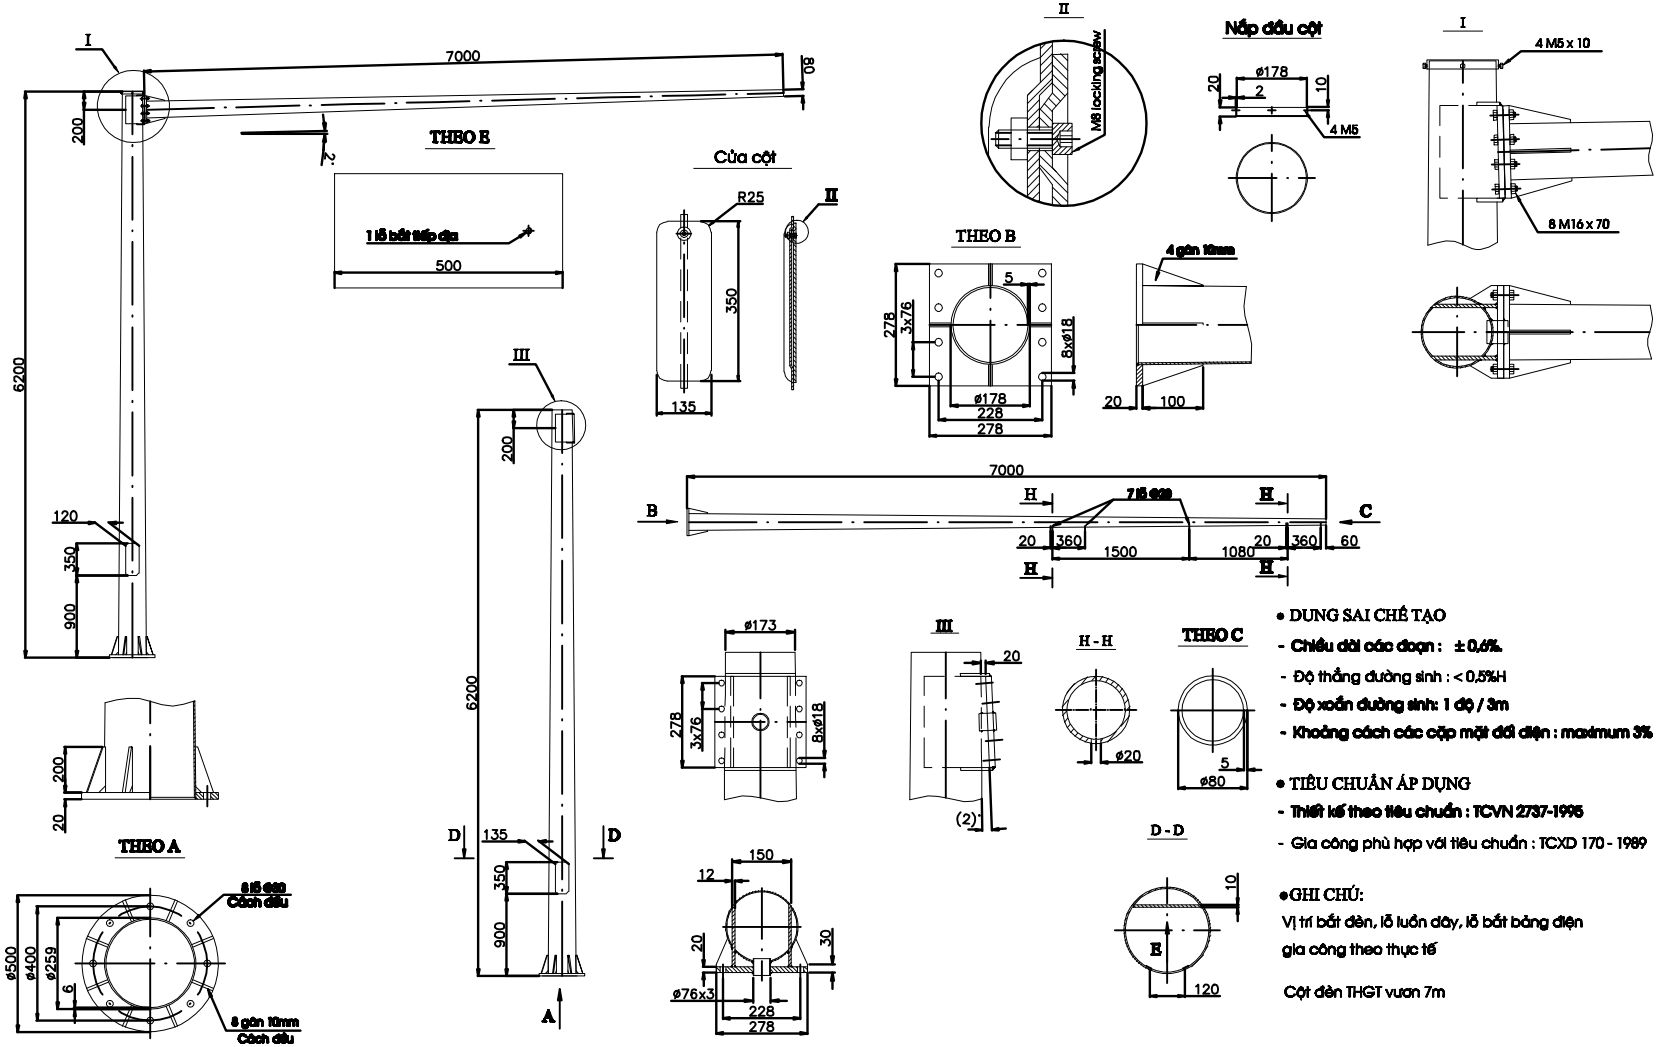

- DUNG SAI CHẾ TẠO
  - **Chiều dài các đoạn : ± 0,6%.**
  - Độ thẳng đường sinh : < 0,5%H
  - **Độ xoắn đường sinh: 1 độ / 3m**
  - **Khoảng cách các cặp mặt đối diện : maximum 3%**
- TIÊU CHUẨN ÁP DỤNG
  - **Thiết kế theo tiêu chuẩn : TCVN 2737-1995**
  - Gia công phù hợp với tiêu chuẩn : TCXD 170 - 1989
- GHI CHÚ:

Vị trí bắt đèn, lỗ luồn dây, lỗ bắt bảng điện gia công theo thực tế

Cột đèn THGT vươn 7m

CHỦ ĐẦU TƯ: ỦY BAN NHÂN DÂN QUẬN HÀ ĐÔNG BAN QUẢN LÝ DỰ ÁN ĐT&XD QUẬN HÀ ĐÔNG	HẠNG MỤC : LẮP BẬT ĐÈN TÍN HIỆU ĐIỀU KHIỂN GIAO THÔNG NÚT GIAO ĐƯỜNG PHÚC LA - VĂN PHÚ VÀ ĐƯỜNG AO BÌNH - CHÙA THẮNG	THIẾT KẾ	VŨ TRỌNG THUẬT		*Hà Nội, ngày ..... tháng 06 năm 2011* GIÁM ĐỐC	CẤU TẠO CỘT 6.2M VƯƠN 7M	
		VẼ	VŨ TRỌNG THẮNG				
TRƯỜNG ĐẠI HỌC GIAO THÔNG VẬN TẢI CÔNG TY TƯ VẤN TRIỂN KHAI CÔNG NGHỆ VÀ XDGT	**HỒ SƠ THIẾT KẾ KỸ THUẬT** **PHẦN BẢN VẼ THIẾT KẾ THI CÔNG**	KCS CÔNG TY	VƯƠNG XUÂN CẦN			*Tỷ lệ :*	*Mã hiệu Hồ sơ* / *Bản vẽ số:* 12
		CHỦ TRÌ TK	VŨ TRỌNG THUẬT		GS.TSKH NGHIÊM VĂN DĨNH	*Lần xuất bản: 01*	*06-2011/THGT-PL-VP-AD-CT* / *Tổng số bản vẽ: 25*