



CỘT THÉP TRÒN CÔN

KÉP 9M

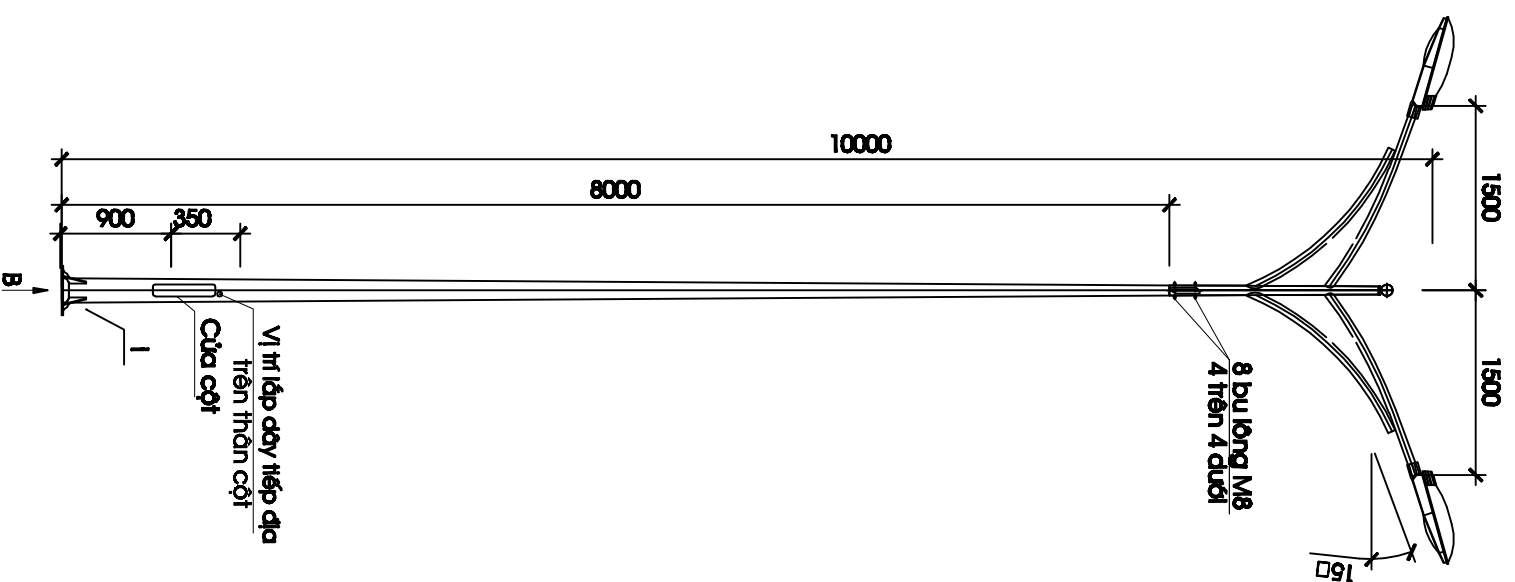


CỘT THÉP TRÒN CÔN

ĐƠN 9M

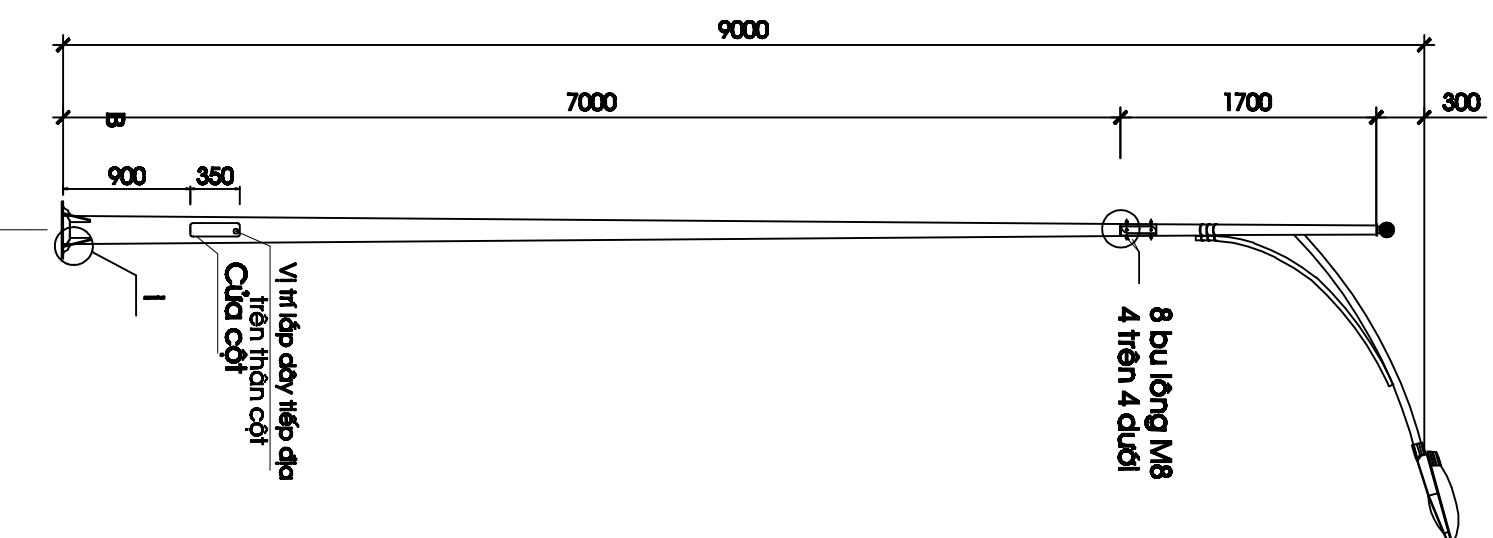


CỘT THÉP TRÒN CÔN

ĐƠN 7M

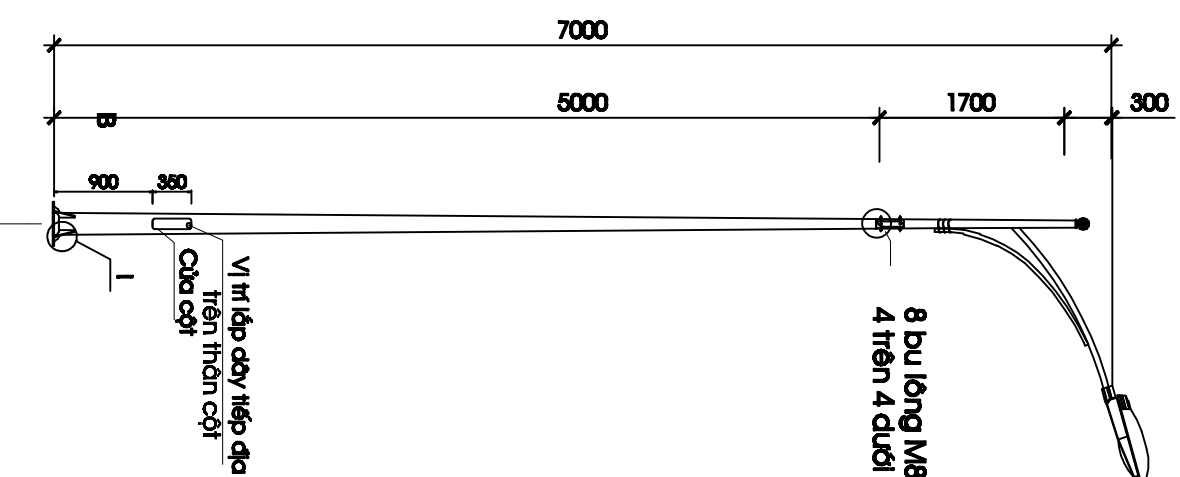

CỘT THÉP TRÒN CÔN

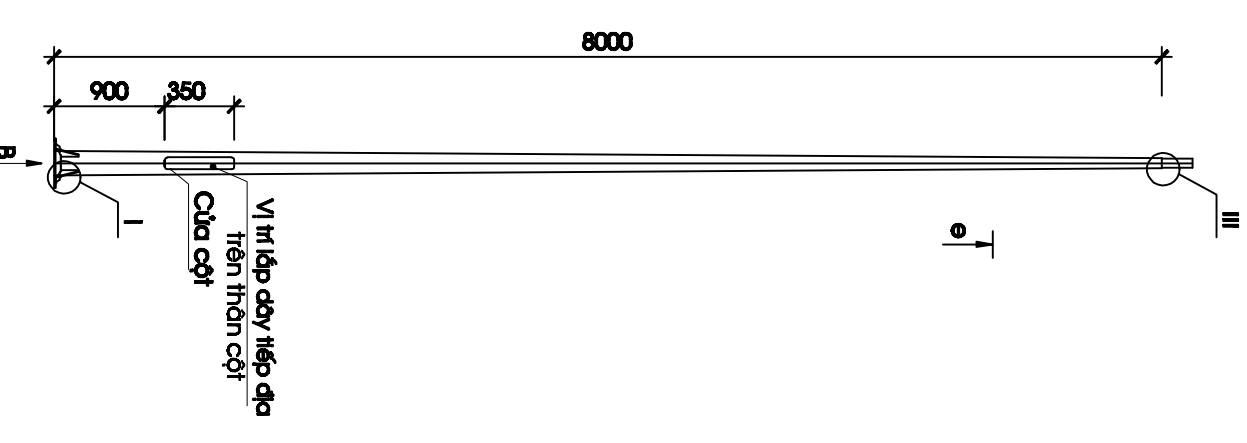

Chủ đầu tư:

BQL KHU DU LỊCH TAM ĐẢO

XÂY DỰNG HỆ THỐNG CS BƯỜNG QUỐC LỘ 2B

ĐỊA ĐIỂM: T. TRẦN TAM ĐẢO - H. TAM ĐẢO - VINH PHÚC

BƯỚC: THIẾT KẾ BẢN VẼ THI CÔNG

THIẾT KẾ

BÙI ANH TUẤN

KHẢO SÁT

HOÀNG NGỌC LÂN

C. TRÌ THIẾT KẾ

DƯƠNG LÂM

Vinh Phúc, ngày ... tháng 07 năm 2011
CÔNG TY TNHH YÊN MINH - VINH PHÚC

Giám đốc

Bản vẽ:

CÁC CỘT ĐÈN TRÒN CÔN THI CÔNG

Tỷ lệ: 1/1000

Bản vẽ số: CS -05

Lần xuất bản: 02