



BẢN VẼ CỘT TRANG TRÍ

ĐÈN CẦU NHỰA SỢC Ø400

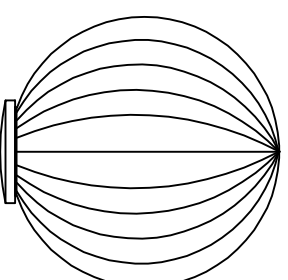


MẶT CẮT ỘNG Ø108

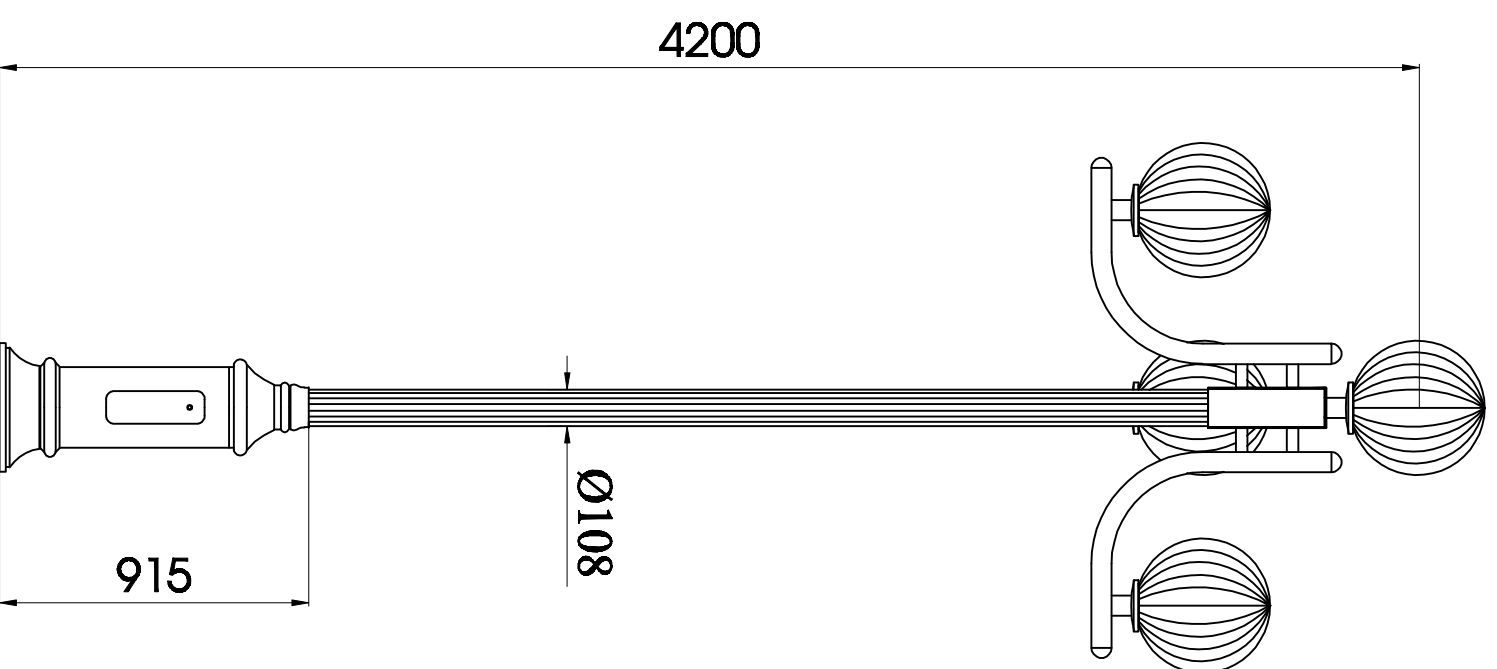

C09/CH12/SV3-4

CHÂN ĐÈ CỘT

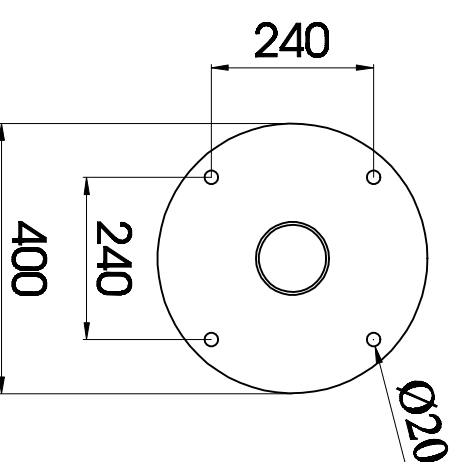

GHI CHÚ

- 1.Kích thước ghi trong bản vẽ tính bằng mm
- 2.Thân cột đèn trang trí được làm bằng nhôm định hình và sơn màu theo yêu cầu
- 3.Các mối hàn được đảm bảo ngấu chắc
- 4.Đèn cầu sọc Ø400: Slighting-SV3 được làm bằng nhựa PMA, lắp bóng compact 20W.

CÔNG TY CỔ PHẦN TƯ VẤN ĐIỆN VÀ GIAO THÔNG HÀ NỘI

THIẾT KẾ BẢN VẼ CỘT ĐÈN
TRANG TRÍ SLIGHTING: C09/CH12/SV3-4

Thiết kế	
Kiểm tra	
Chủ trì TK	
KCS	

Hà Nội, ngày thángnăm 2012
CÔNG TY CỔ PHẦN SLIGHTING VIỆT NAM
Giám đốc

Bản vẽ:	
CỘT ĐÈN.....	
Tỷ lệ: 1/1000	Bản vẽ số: CS - 01
Lần xuất bản: 01	