



# CÀN ĐÈN DÀI 1,8M

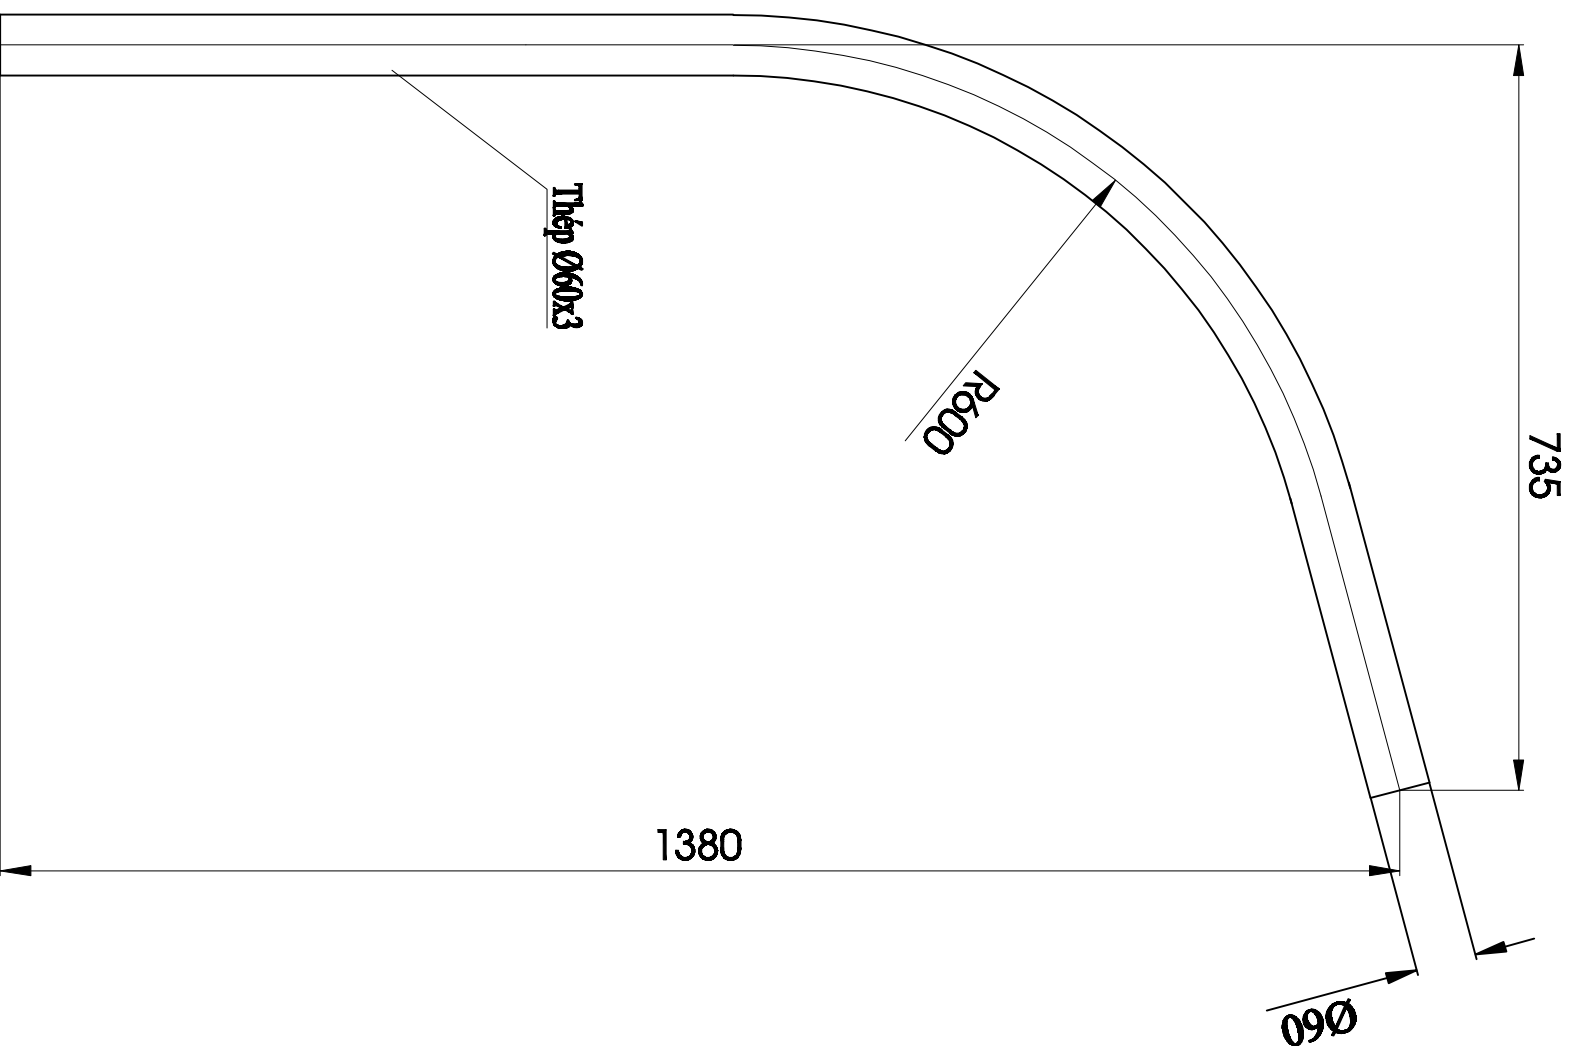

## CHI TIẾT GÔNG BẮT CÀN ĐÈN

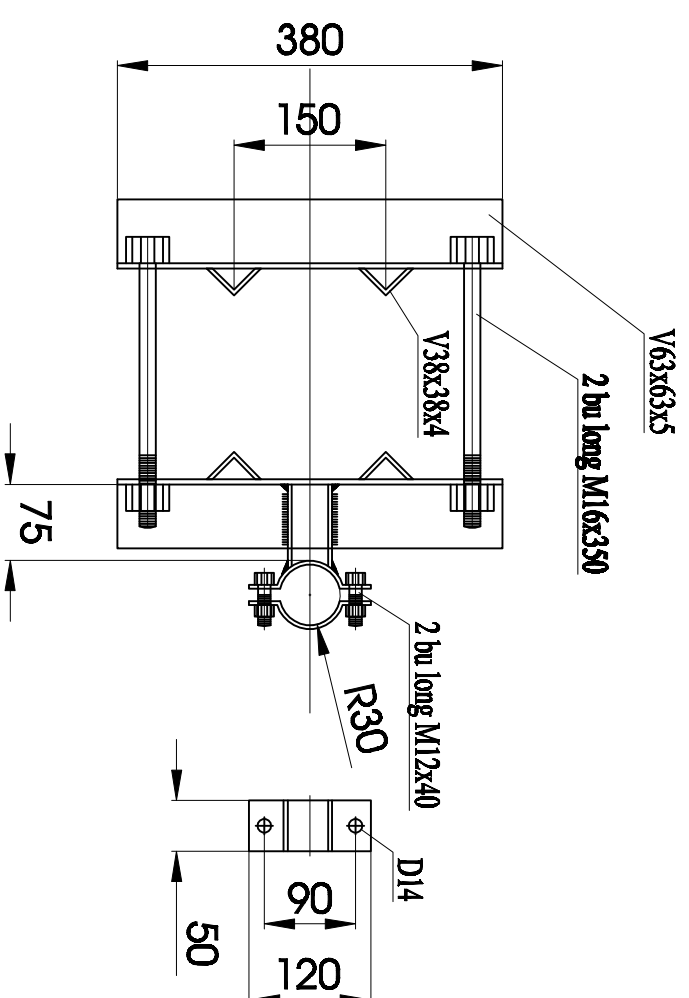

ỦY BAN NHÂN DÂN ..... CÔNG TY CỔ PHẦN TƯ VẤN ĐIỆN VÀ GIAO THÔNG HÀ NỘI	ĐƯỜNG..... THÀNH PHỐ ..... THIẾT KẾ BẢN VẼ CỘT ĐÈN
Thiết kế Kiểm tra Chủ trì TK KCS	Hà Nội, ngày tháng ..... năm 2011 CÔNG TY CỔ PHẦN TƯ VẤN ĐIỆN VÀ GIAO THÔNG HÀ NỘI Giám đốc
Tỷ lệ: 1/1000 Lần xuất bản: 01	Bản vẽ: CỘT ĐÈN..... LẮP ĐÈN ..... Bản vẽ số: